


FÖRKLARINGAR

	Arbetsområdesgräns
	Fastighetsgräns
	Markhöjd som bevaras
	Ny markhöjd
	Nivåkurva som bevaras
	Ny nivåkurva
	Brunnar som bevaras
	Ny dagvattenbrunn
	Belysningsstolpe som bevaras
	Ny belysningsstolpe enligt E-rättning
	Ny markbelysning enligt E-rättning
	K1 Kantstöd av granit Rv4, synlig höjd 10cm om annat ej anges på ritning
	M1 Gabionmur, med fyllning av kullersten h=1500 - 2000mm, b=1000mm typ Monotec, Fabrikat Byggros eller likv. Se detaljritning M-10.6-010
	M2 Gabionmur, med fyllning av granitkross typ Ferrodo-Piccolo, φ=1000mm, h=1500mm Fabrikat Byggros eller likv. Se detaljritning M-10.6-010
	T1 Terrängtrappa av betong, typ Blocktrappa, fabrikat ST Eniks eller likv. b=1200mm, planstegen häkskyddsbehandlas översta & nedersta trappsteg skall kontrastmarkeras Se detaljritning M-10.6-010
	T2 Terrängtrappa av tryckimregnerad furu, b=1500mm Se detaljritning M-10.6-010
	STGO Rad av storgalsten salttes i betong, 0= antal rader
	Flatverksstängsel som bevaras
	Yrmarkering av p-platser Heldragen trafiklinje
	Nytt träd, 00 = art, enligt växtförteckning
	Sollitbuske, 00 = art, enligt växtförteckning
	P 00/00 Ny planteringsyta, 00/00 = art/antal, enligt växtförteckning

UTRUSTNING

	Julgransfot	Fabrikat Nybergs svets AB storlek 390mm
	Vattenukastare	Fabrikat Jämi i offentlig miljö nr:710010
	Papperskorg	Fabrikat Vekso, 'Input' för nedgjutning Pulverlackerad, färg svart
	Trafikskyt	Skytt FVTnr 14.31.N inkl. skytt FVTnr 1119.1 och Tillaggsstavla Uddevalla kommun 0522-696000
	Soffa	Fabrikat Vekso, 'New Urban', nr BNE 1001 Trä skall vara mahogny, ståldetaljer varmgalvaniserade
	Djurskulptur	Fabrikat Stottsbro, sal nr 8938 Färg: köksgrå
	Handledare	Se detaljritning M-10.6-010
	Räcke	Se detaljritning M-10.6-010
	Handledare	Se detaljritning M-10.6-010

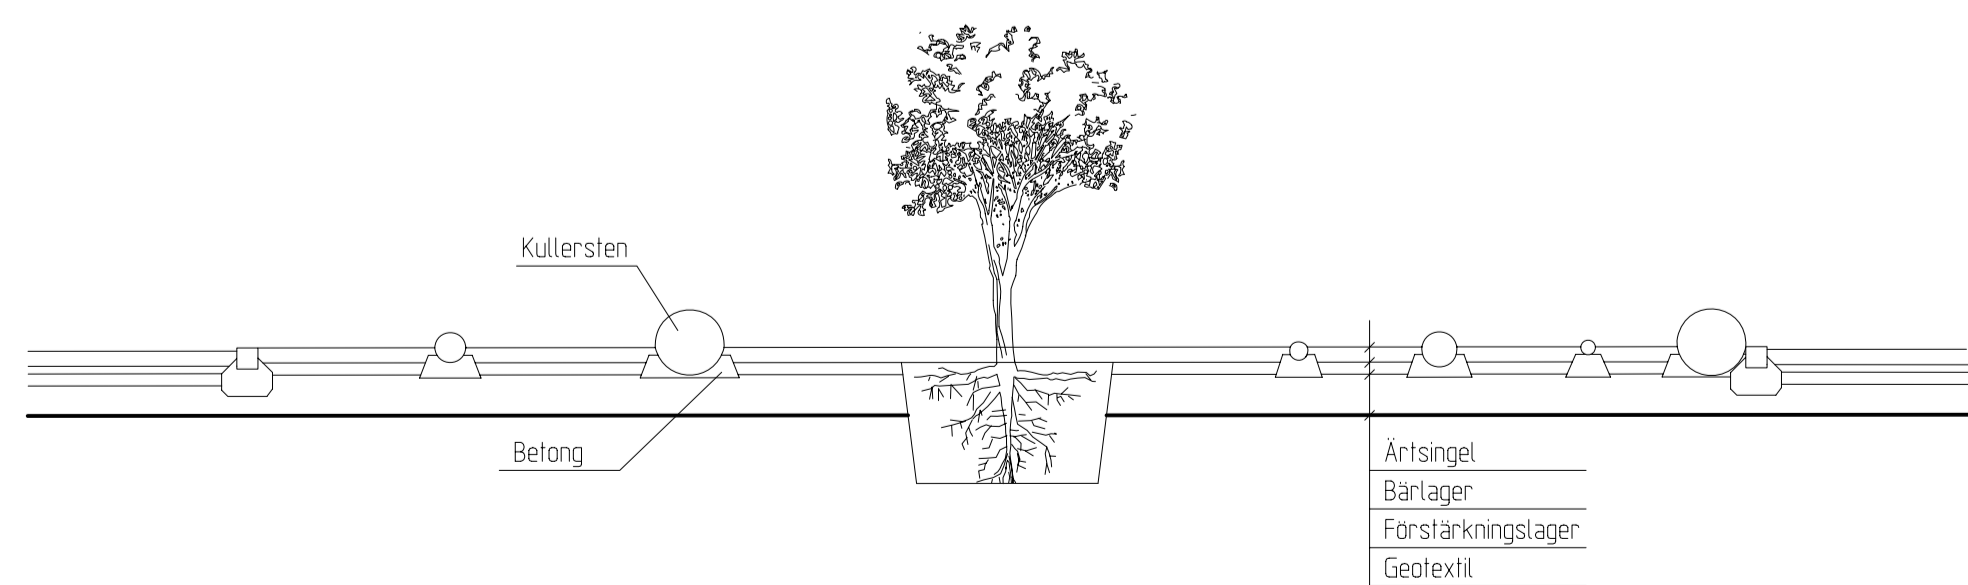


SEKTION STENLABYRINT
SKALA 1:50 (A1)
SKALA 1:100 (A3)

YTSKIKT - ÖVERBYGGNADER



A1	Asfaltytta	ABT 11 Bärlager Förstärkningslager Materialskiljande lager	40 80 380 Geotextil
PL	Betongmarkstensytta 105x105x70mm, St Eniks Munk Färg grå, antracit & terracotta Laggs enligt detaljritning	Betongmarkplattor Såtsand Bärlager Förstärkningslager Materialskiljande lager	100 50 110 270 Geotextil
SMG1	Smågatstensytta Såttess i bägform	Smågatsten Såtsand Bärlager Förstärkningslager Materialskiljande lager	100 50 80 270 Geotextil
SMG2	Smågatstensytta Såttess i förband	Smågatsten Såtsand Bärlager Förstärkningslager Materialskiljande lager	100 50 80 270 Geotextil
G1	Gräsyta - torv	Grästorv Växtbädd-ytlager Fukthållande lager	30 100 200
G2	Gräsyta - torv Färdig ang, Normaläng (FA 6701) fabrikat Veg Tech eller likv.	Grästorv Växtbädd-ytlager Fukthållande lager	30 100 200
G3	Gräsyta - torv Erosionsmatta ang, (trotel. 6712) fabrikat Veg Tech eller likv.	Grästorv Jordanmeringsmat TRIAX 170 Växtbädd-ytlager Fukthållande lager	30 10 100 200
GR1	Grusytta Artingsel	Grus 8-16 Bärlager Förstärkningslager Materialskiljande lager	100 80 270 Geotextil
GR2	Grusytta Tagene röd	Grus 8-16 Benitig växtbädd	50
MA	Makadamyta	Makadam 16-32	300
SI	Singelytta	Natursingel 50-200	280
P1	Planteringsytta	Växtbädd-ytlager Fukthållande lager	400 200
P2	Planteringsytta Erosionsmatta PREFAB fabrikat Veg Tech eller likv. växtart: Symphoricarpos chenaultii	Erosionsmatta Växtbädd-ytlager Fukthållande lager	100 200 200
+	Trädgröp Bottenbredd 14x14m	Växtbädd-ytlager	800

VÄXTFÖRTECKNING


LIT	VÄXTNAMN LATIN	VÄXTNAMN SVENSKA	KVAL KRAV*	VÄXTDATA						PLANTERINGSDATA		SUMMA VÄXTER	ÖVRIGT			
				Höjd	Stamom- fång	Uppbrott	Grundgren	Stamhöjd	Klump	Kärl	Plant höjd			Uppbrott	Plant- erings- avst.	a
PRYDNASTRÄD																
1	Acer palmatum 'Osakazuki'	Japansk lönn		200-250		6	3-4			X	Vår	B		7	Tillhandahålls av beställaren	
2	Fagus sylvatica 'Red Obelisk'	Röd pelarbak		350-400		5				X	Vår	D		8	Tillhandahålls av beställaren	
3	Prunus Accolade	Japanskt prydnadskorsbär		250-300		4	3-4			X	Vår	B		7	Tillhandahålls av beställaren	
4	Prunus x yedoensis 'Ivensi'	Tokyokorsbär			20-25	4		högst 1m		X	Vår	D		3	Tillhandahålls av beställaren	
5	Acer platanoides E	Skogslönn			16-18	3		högst 1m		X	Vår	D		4		
6	Prunus avium E	Fågelbär			16-18	3		högst 1m		X	Vår	D		4		
PRYDNADEBUSKAR																
10	Stephanandra incisa 'Crispa'	stefandra		40-60		2								133	Tillhandahålls av beställaren	
HÄCKVÄXTER																
15	Fagus sylvatica E	Bok		100-125		2								169	3/meter Tillhandahålls av beställaren	
PERENNER																
20	Hemerocallis 'Sammy Russel'	daglilja								Co	A		0,2	0,3	7	Tillhandahålls av beställaren
21	Iris sibirica 'Butter and Sugar'	strandiris								Co	A		0,1	0,2	5	Tillhandahålls av beställaren
22	Waldsteinia ternata	gullgröna								Co	A		0,2	0,3	135	Tillhandahålls av beställaren

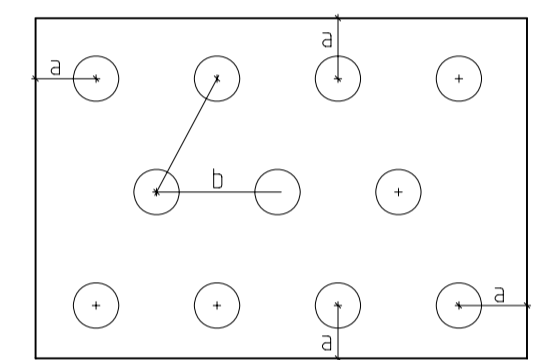

* Utöver ovan angivna kvalitetskrav skall i tillämpliga delar "Kvalitetsregler för plantskoleväxter" utgivna av GRÖ (Gröna närings riksgesamheten) följas.

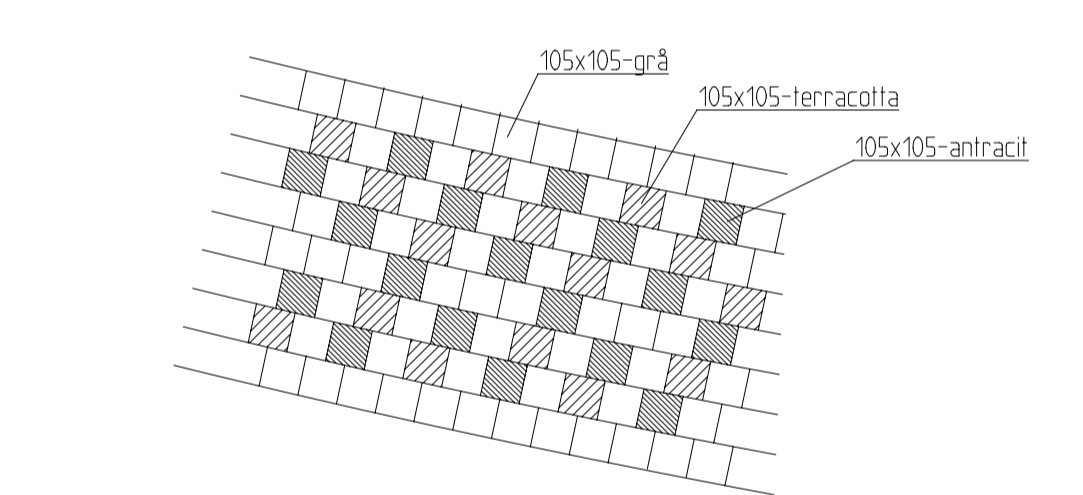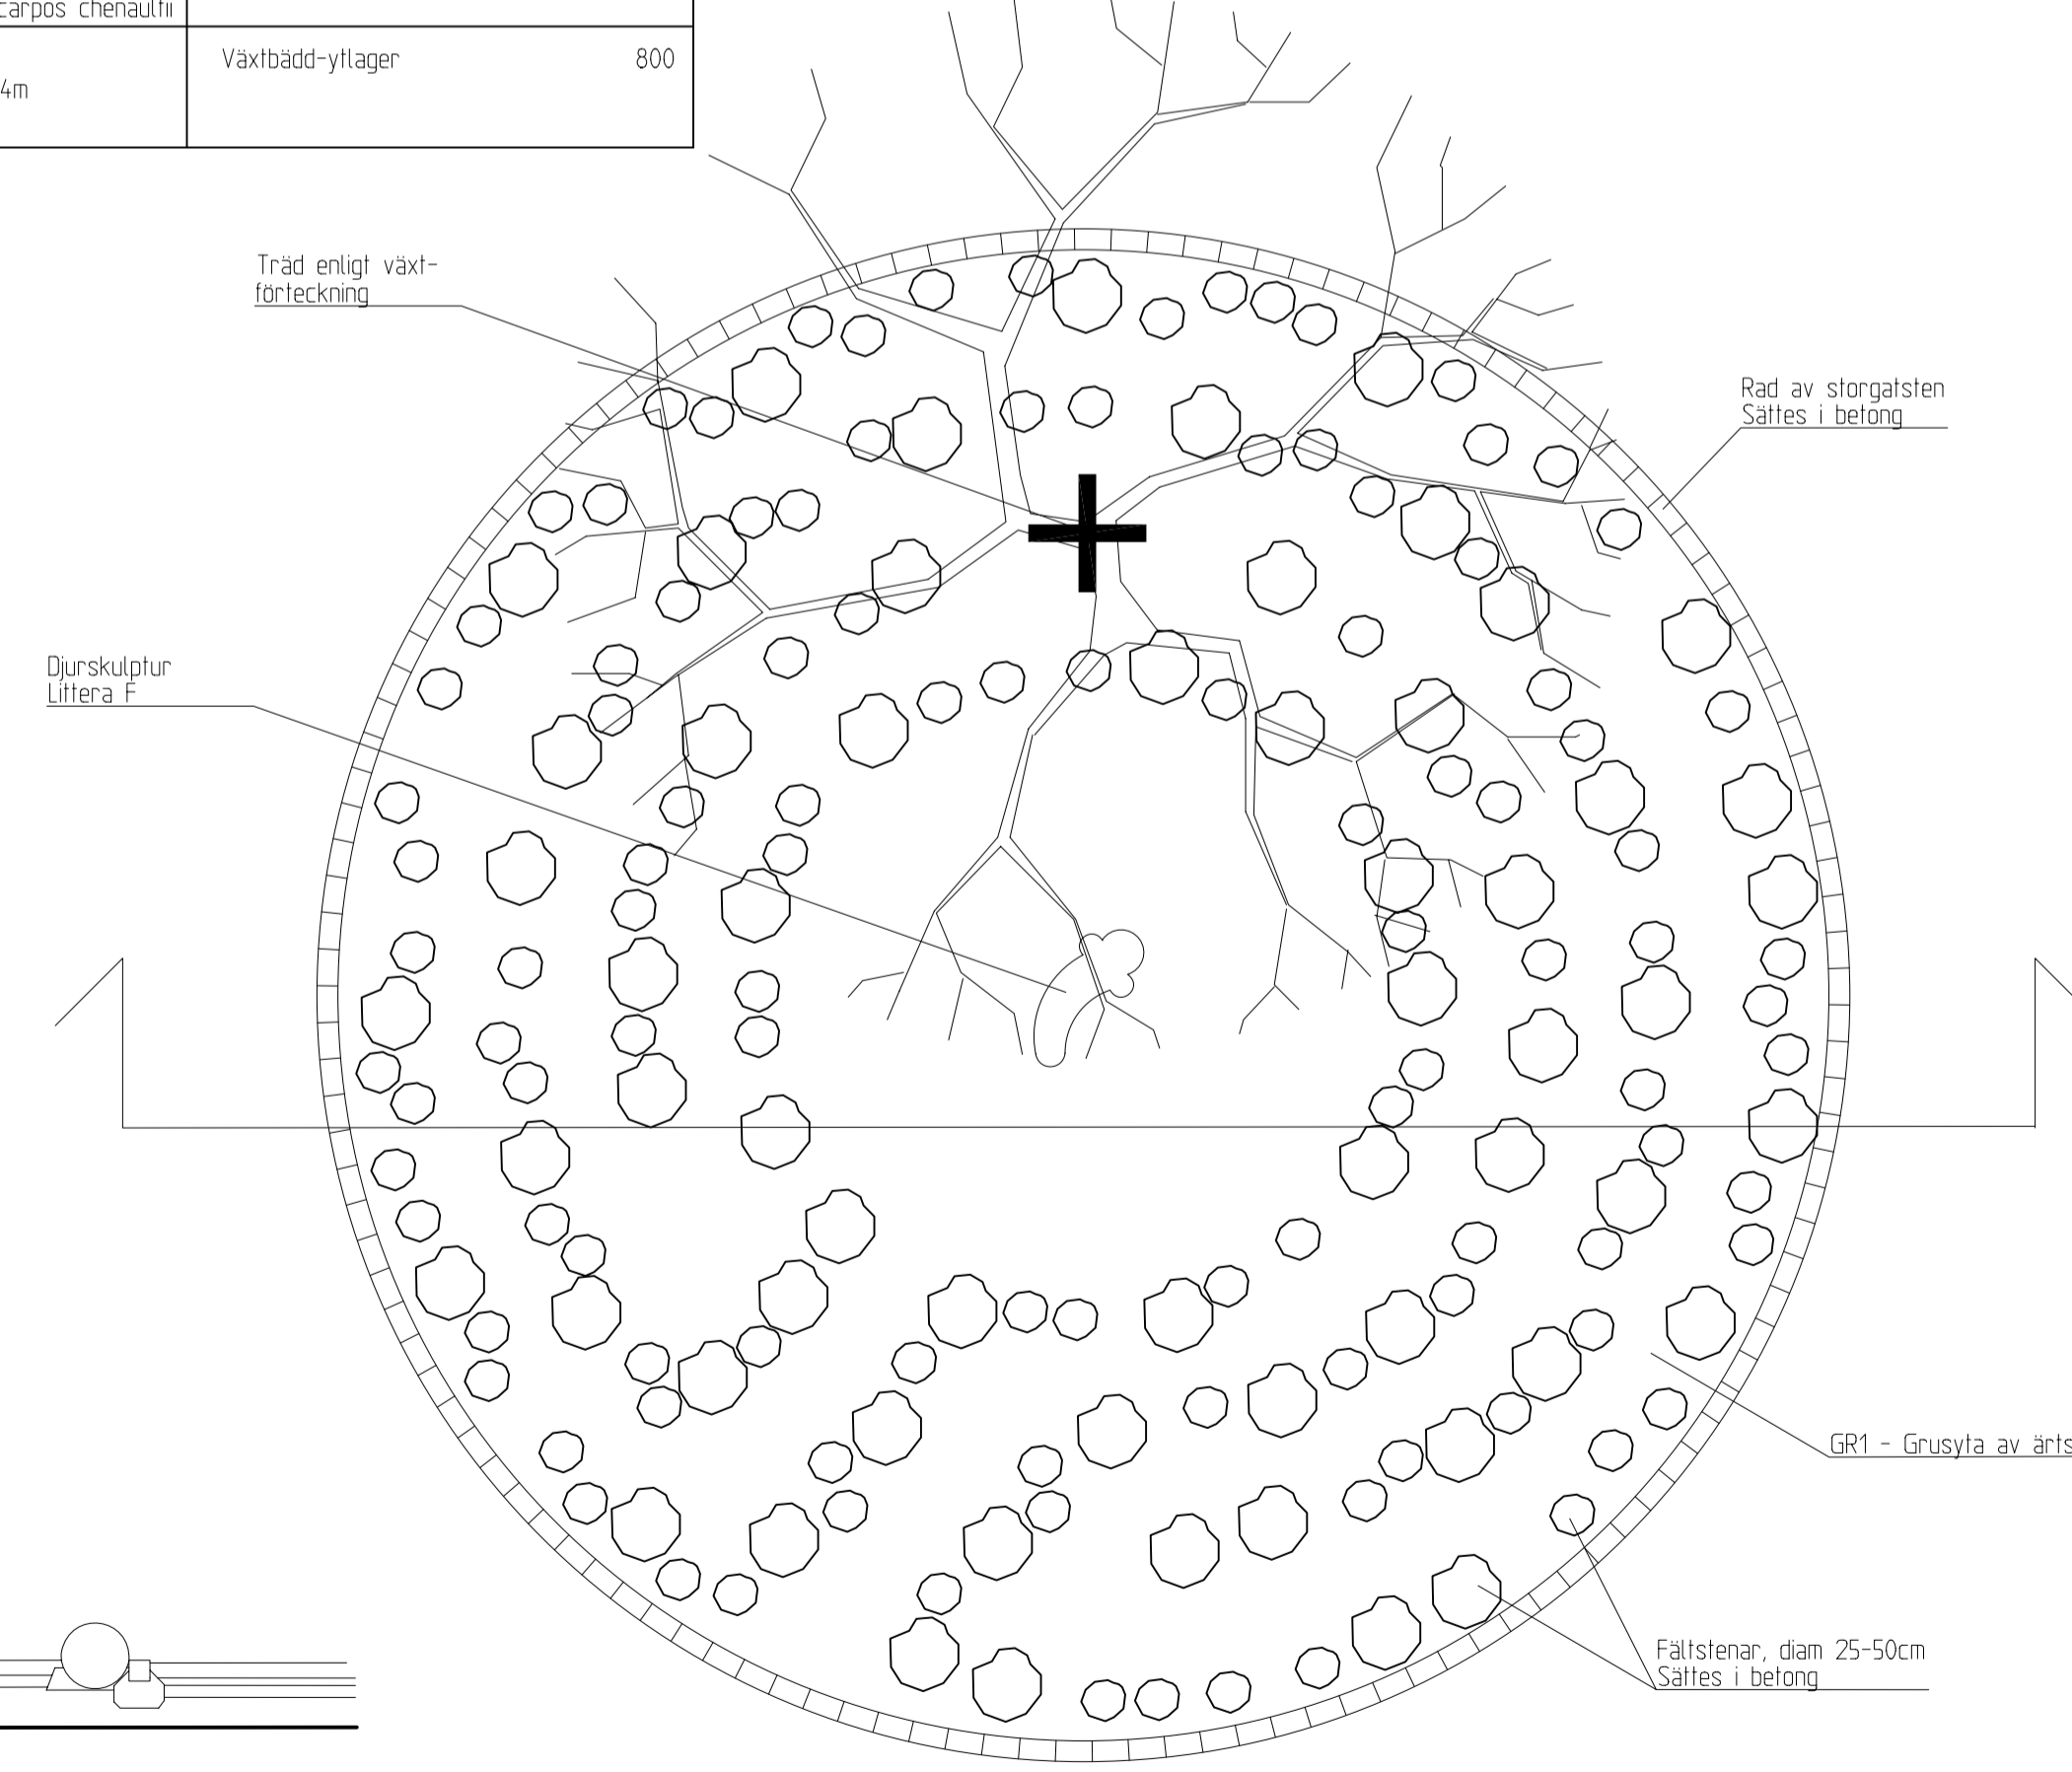

DETALJ PLATTMÖNSTER
SKALA 1:20 (A1)
SKALA 1:40 (A3)

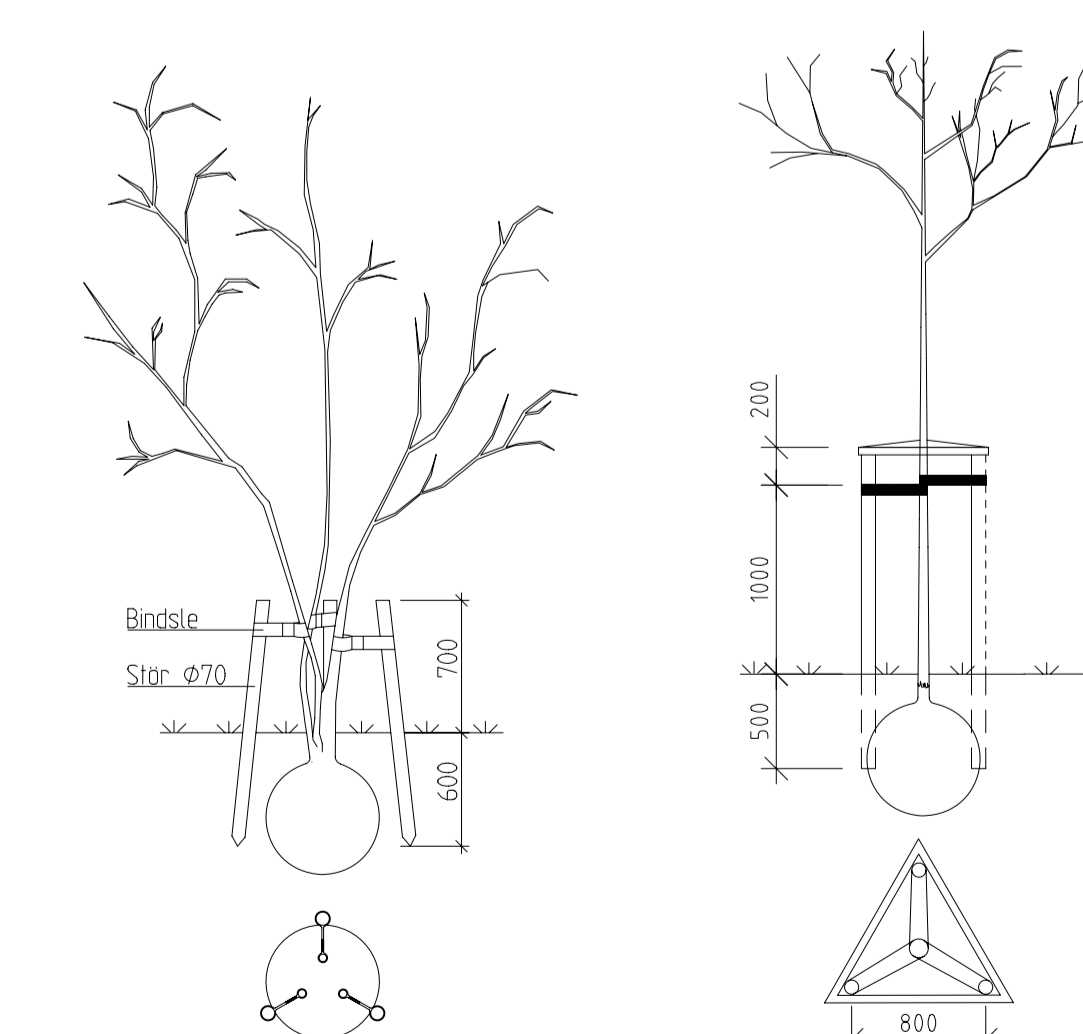

TRÄDUPPBINDNING B
SKALA 1:40 (A1)
SKALA 1:80 (A3)

TRÄDUPPBINDNING D
SKALA 1:40 (A1)
SKALA 1:80 (A3)

A	-	BYGGHANDLING	V.V.	2010-02-09
BET	ANT	ÄNDRINGEN AVSER	SEEN	DATUM
BYGGHANDLING				
UDDEVALLA KOMMUN LJUNGSKILE TORG				
Landskapsgruppen AB Torsgatan 5 411 04 Göteborg telefon 031-749 60 00 fax 031-749 60 01 www.landskapsgruppen.se Landskapsarkitekter & Ingenjörer				
UPPDRAG NR	123 010	RETO AD AV	UR/PL	HANDLAGARE
DATUM	2009-12-04	ANSVARIG	Ulf Rehnström	Ulf Rehnström
FÖRKLARINGAR, UTRUSTNING, ÖVERBYGGNADER OCH VÄXTFÖRTECKNING				
SKALA	Angiven	NUMMER	M-10.5-010	BET
				A