


### FÖRKLARINGAR

- Fastighetsgräns
- Plats för etablering
- Tillfällig byggväg av förstärkningslager tj 500mm på befintligt yttskikt
- Separat pris lämnas på detta område

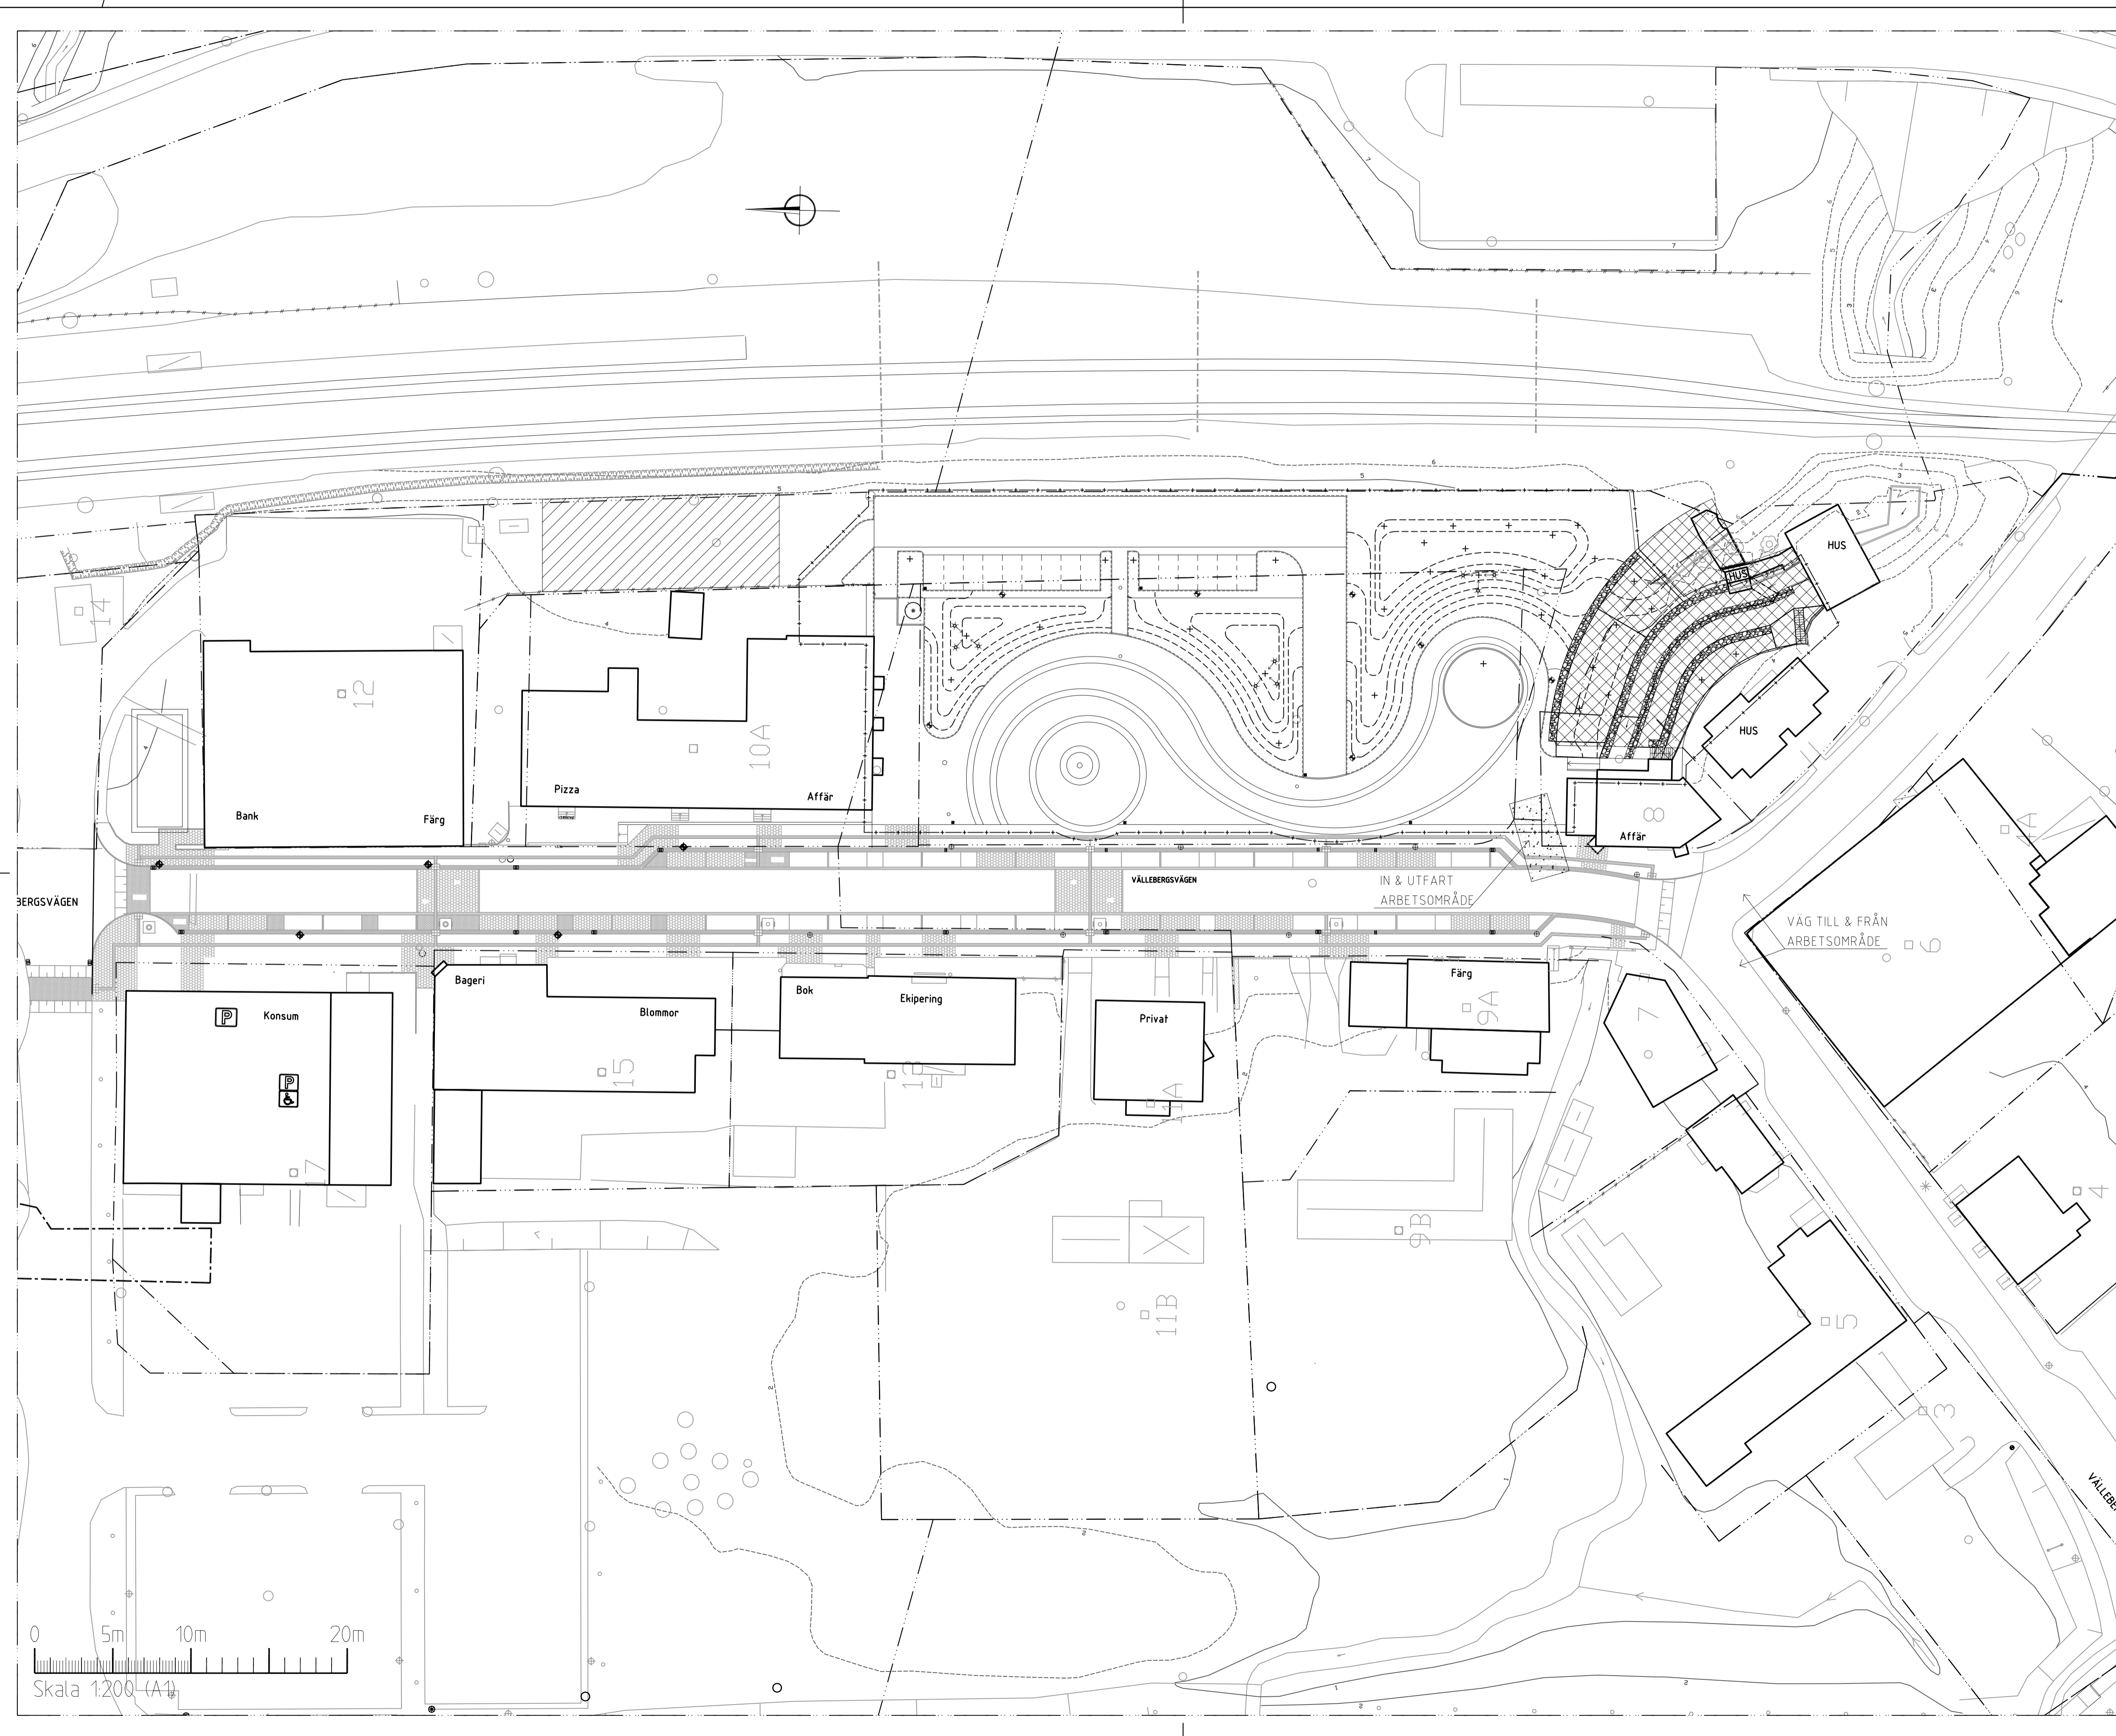

A	-	BYGGHANDLING	V.W.	2010-02-09
BET	ANT	ÄNDRINGEN AVSER	SEEN	DATUM

### BYGGHANDLING



UDDEVALLA KOMMUN  
LJUNGSKILE TORG

Landskapsgruppen AB  
Torsgatan 5  
411 04 Göteborg  
telefon 031-749 60 00  
fax 031-749 60 01  
www.landskapsgruppen.se  
Landskapsarkitekter & Ingenjörer



UPPDRAG NR 123 010	RETOG AV UR/PL	HANDLÄGGARE Ulfr Rehnström
DATUM 2009-12-04	ANSVARIG Ulfr Rehnström	

### SITUATIONSPLAN UNDERLAG APD-PLAN

SKALA A1 SKALA 1:400 A3 SKALA 1:800	NUMMER M-01.1-011	BET A
---	----------------------	----------